
Câmara Municipal das Caldas da Rainha
Aprovado o Projecto em 4/10/95
O Director do D.A.O.
P. Cristina

FOLHA N.º 19

CÂMARA MUNICIPAL 16/6/2022 CALDAS DA RAINHA

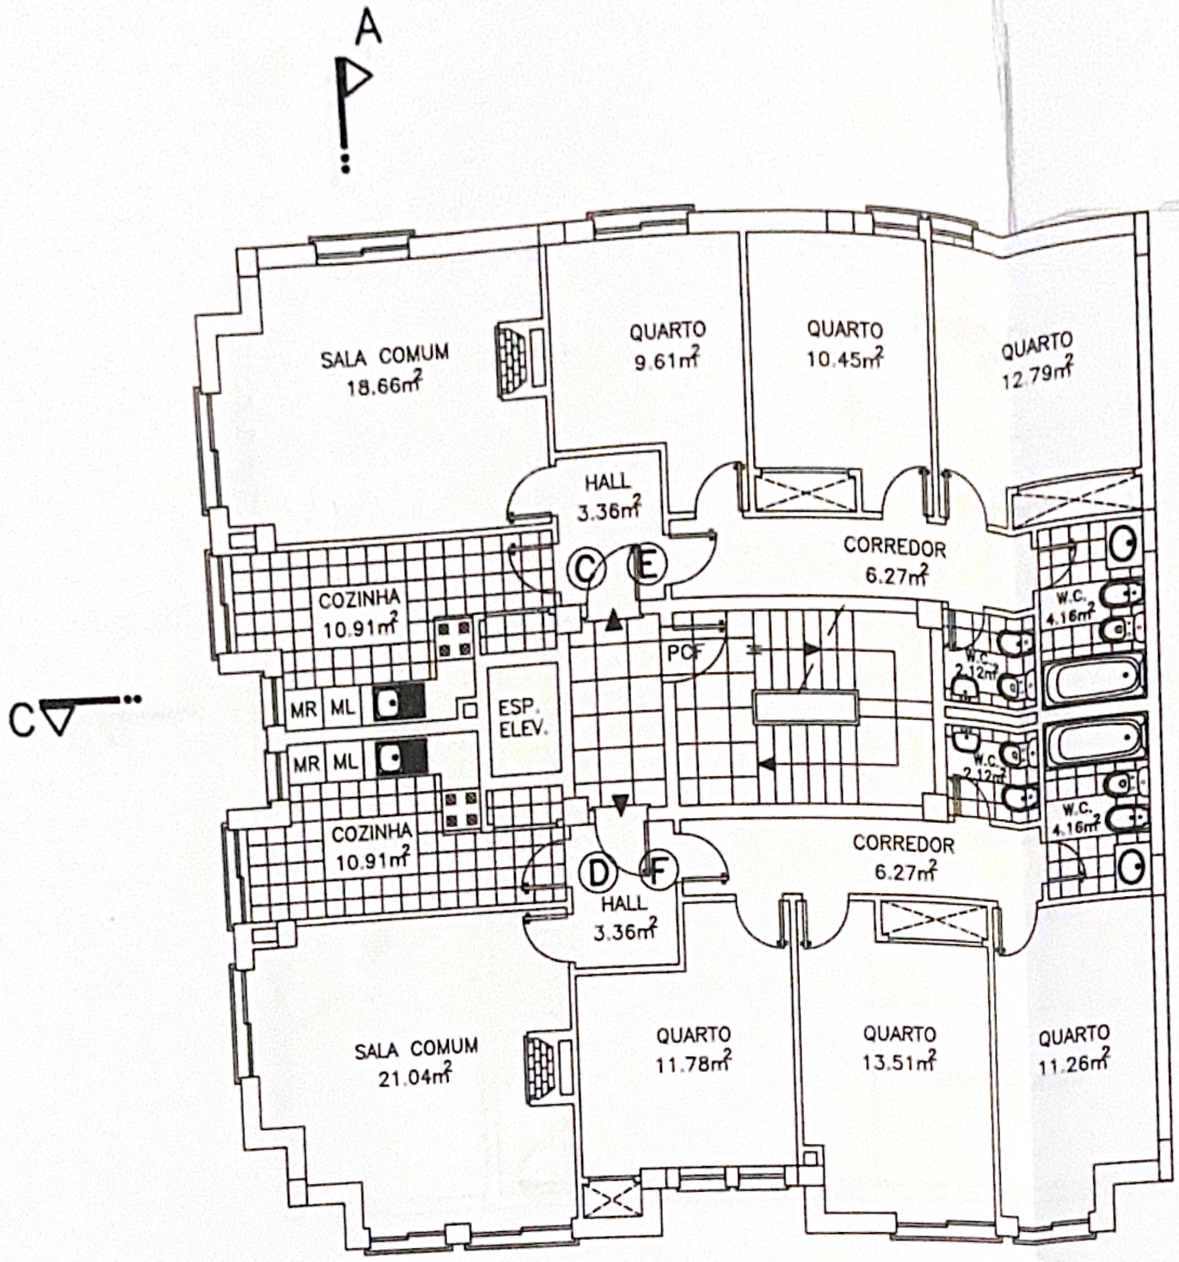

FRACÇÃO	Au(m²)	Ab(m²)
C	78.33m²	105.19m²
D	84.41m²	112.19m²
E	78.33m²	105.19m²
F	84.41m²	112.19m²

1º E 2º ANDARES

ALBERTO REIS PEREIRA Engenharia Civil, Lda. Rua dos Artistas – 43 – 1º Esq. 2500 CALDAS DA RAINHA Tel./Fax 842782	PROJECTO DE UM EDIFICIO
Proc.: 96 / Escala : 1:100	Req.: SOC. DE CONSTRUÇÕES JOSÉ COUTINHO, S.A.
Arq. : 1 / Subst. :	Loc.: ROTUNDA DO BAIRRO DOS ARNEIROS – LOTE 25 – C.RAINHA
Data : JULHO 95 / Observ.: 1º E 2º ANDARES	ARQUITECTURA PLANTA DE APRESENTAÇÃO • 3 — 06